


6階平面図

記号	凡例	記号	凡例
——	鉄筋コンクリート壁	▽	消火器ボックス (埋込型)
——	PCカーテンウォール	▽	消火器設置場所
——	押出成形セメント板	□	屋内消火栓
——	LGS壁	○	竖樋100φ
——	スチールパーテーション	♀	丸環
——	手摺 (既製品)	⊕	ルーフトレイン
——	コーナービート (既製品)	——	横引ドレイン
		W X D	機械基礎 (特記無き限りH=150)

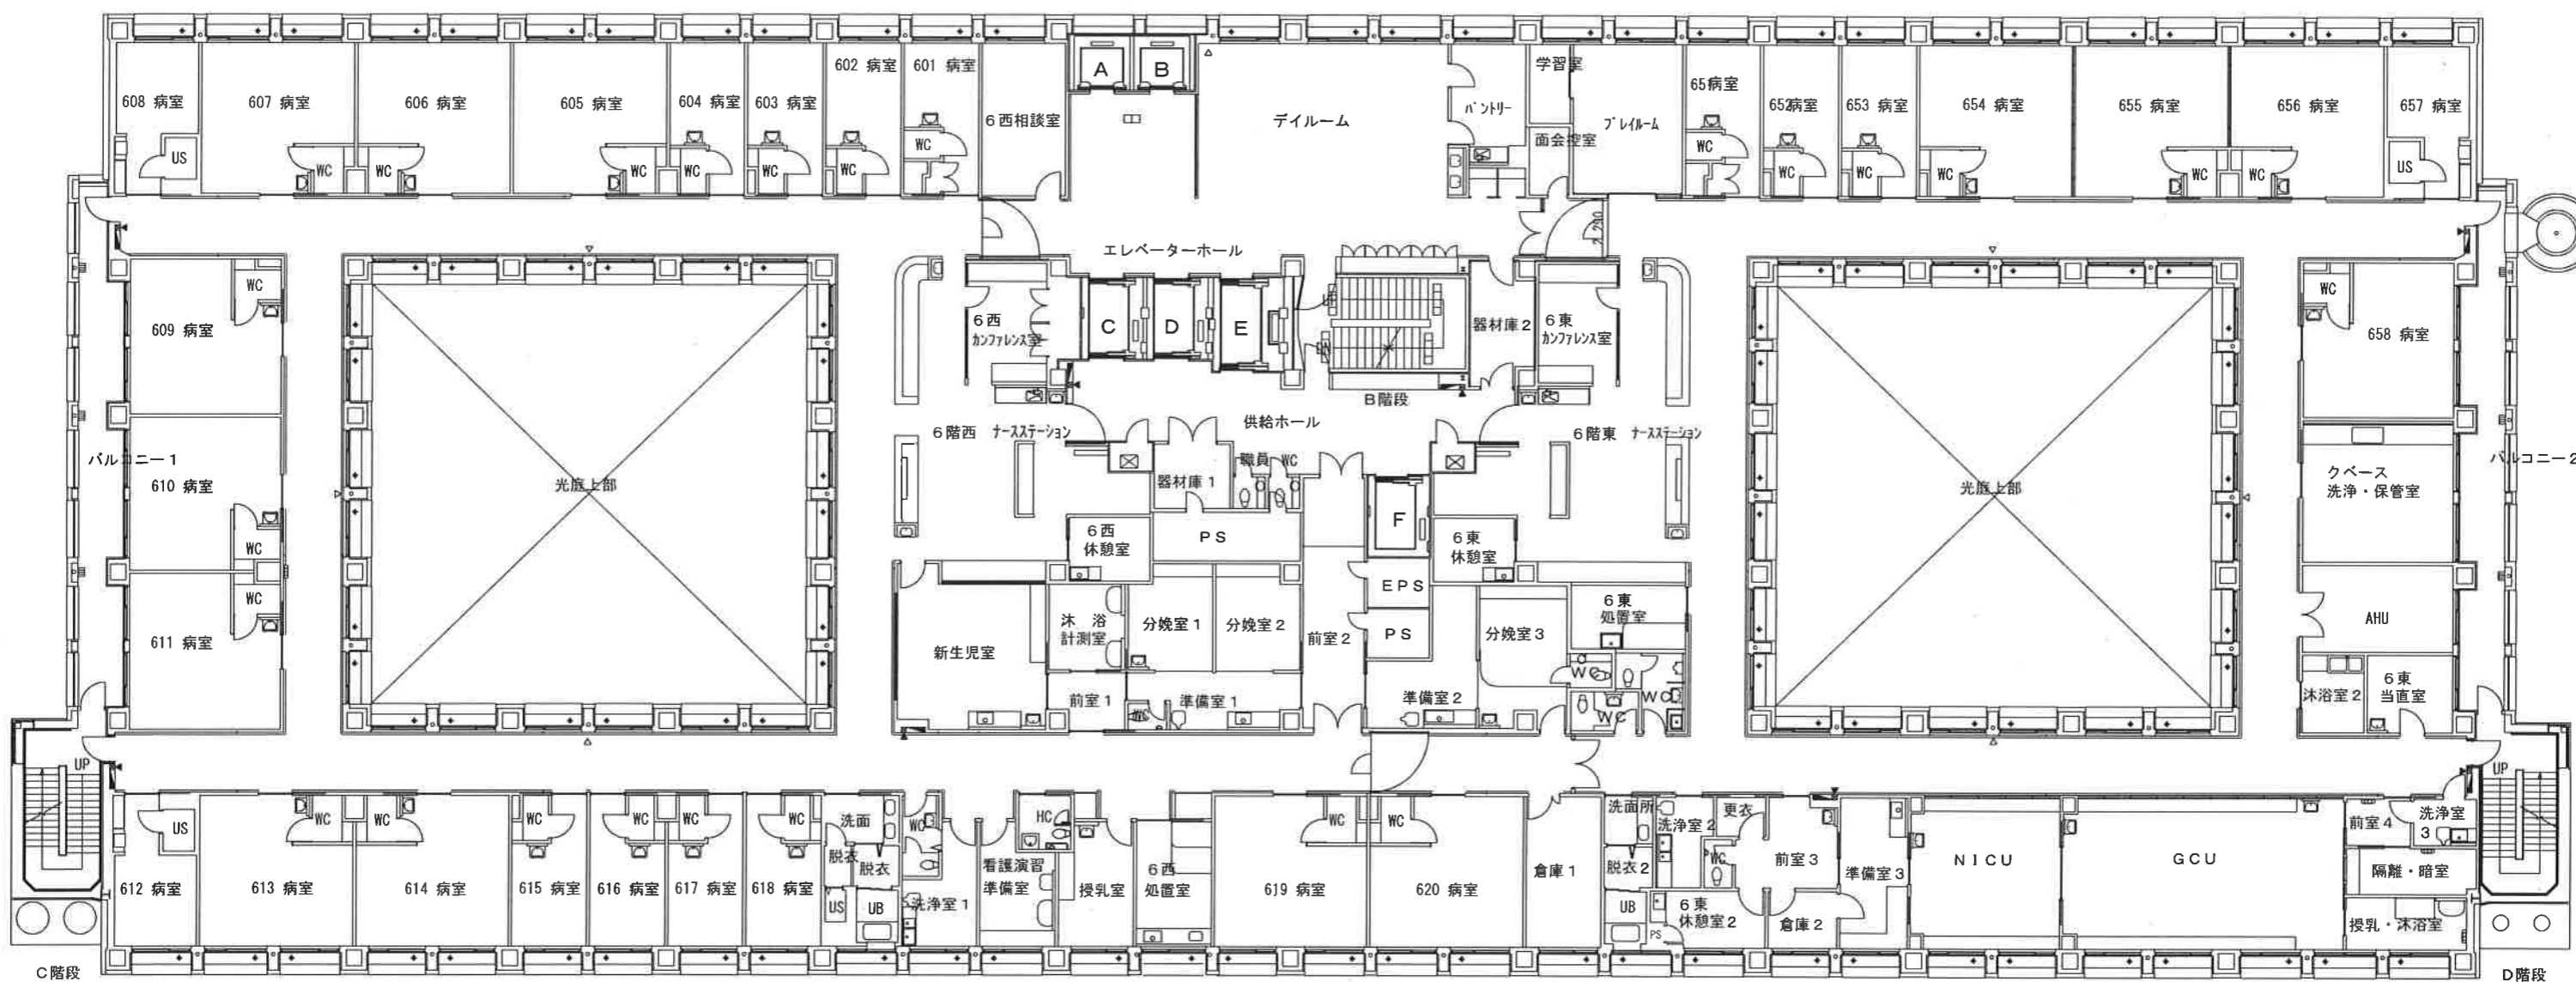

1期工事 ← → 2期工事