３階平面図
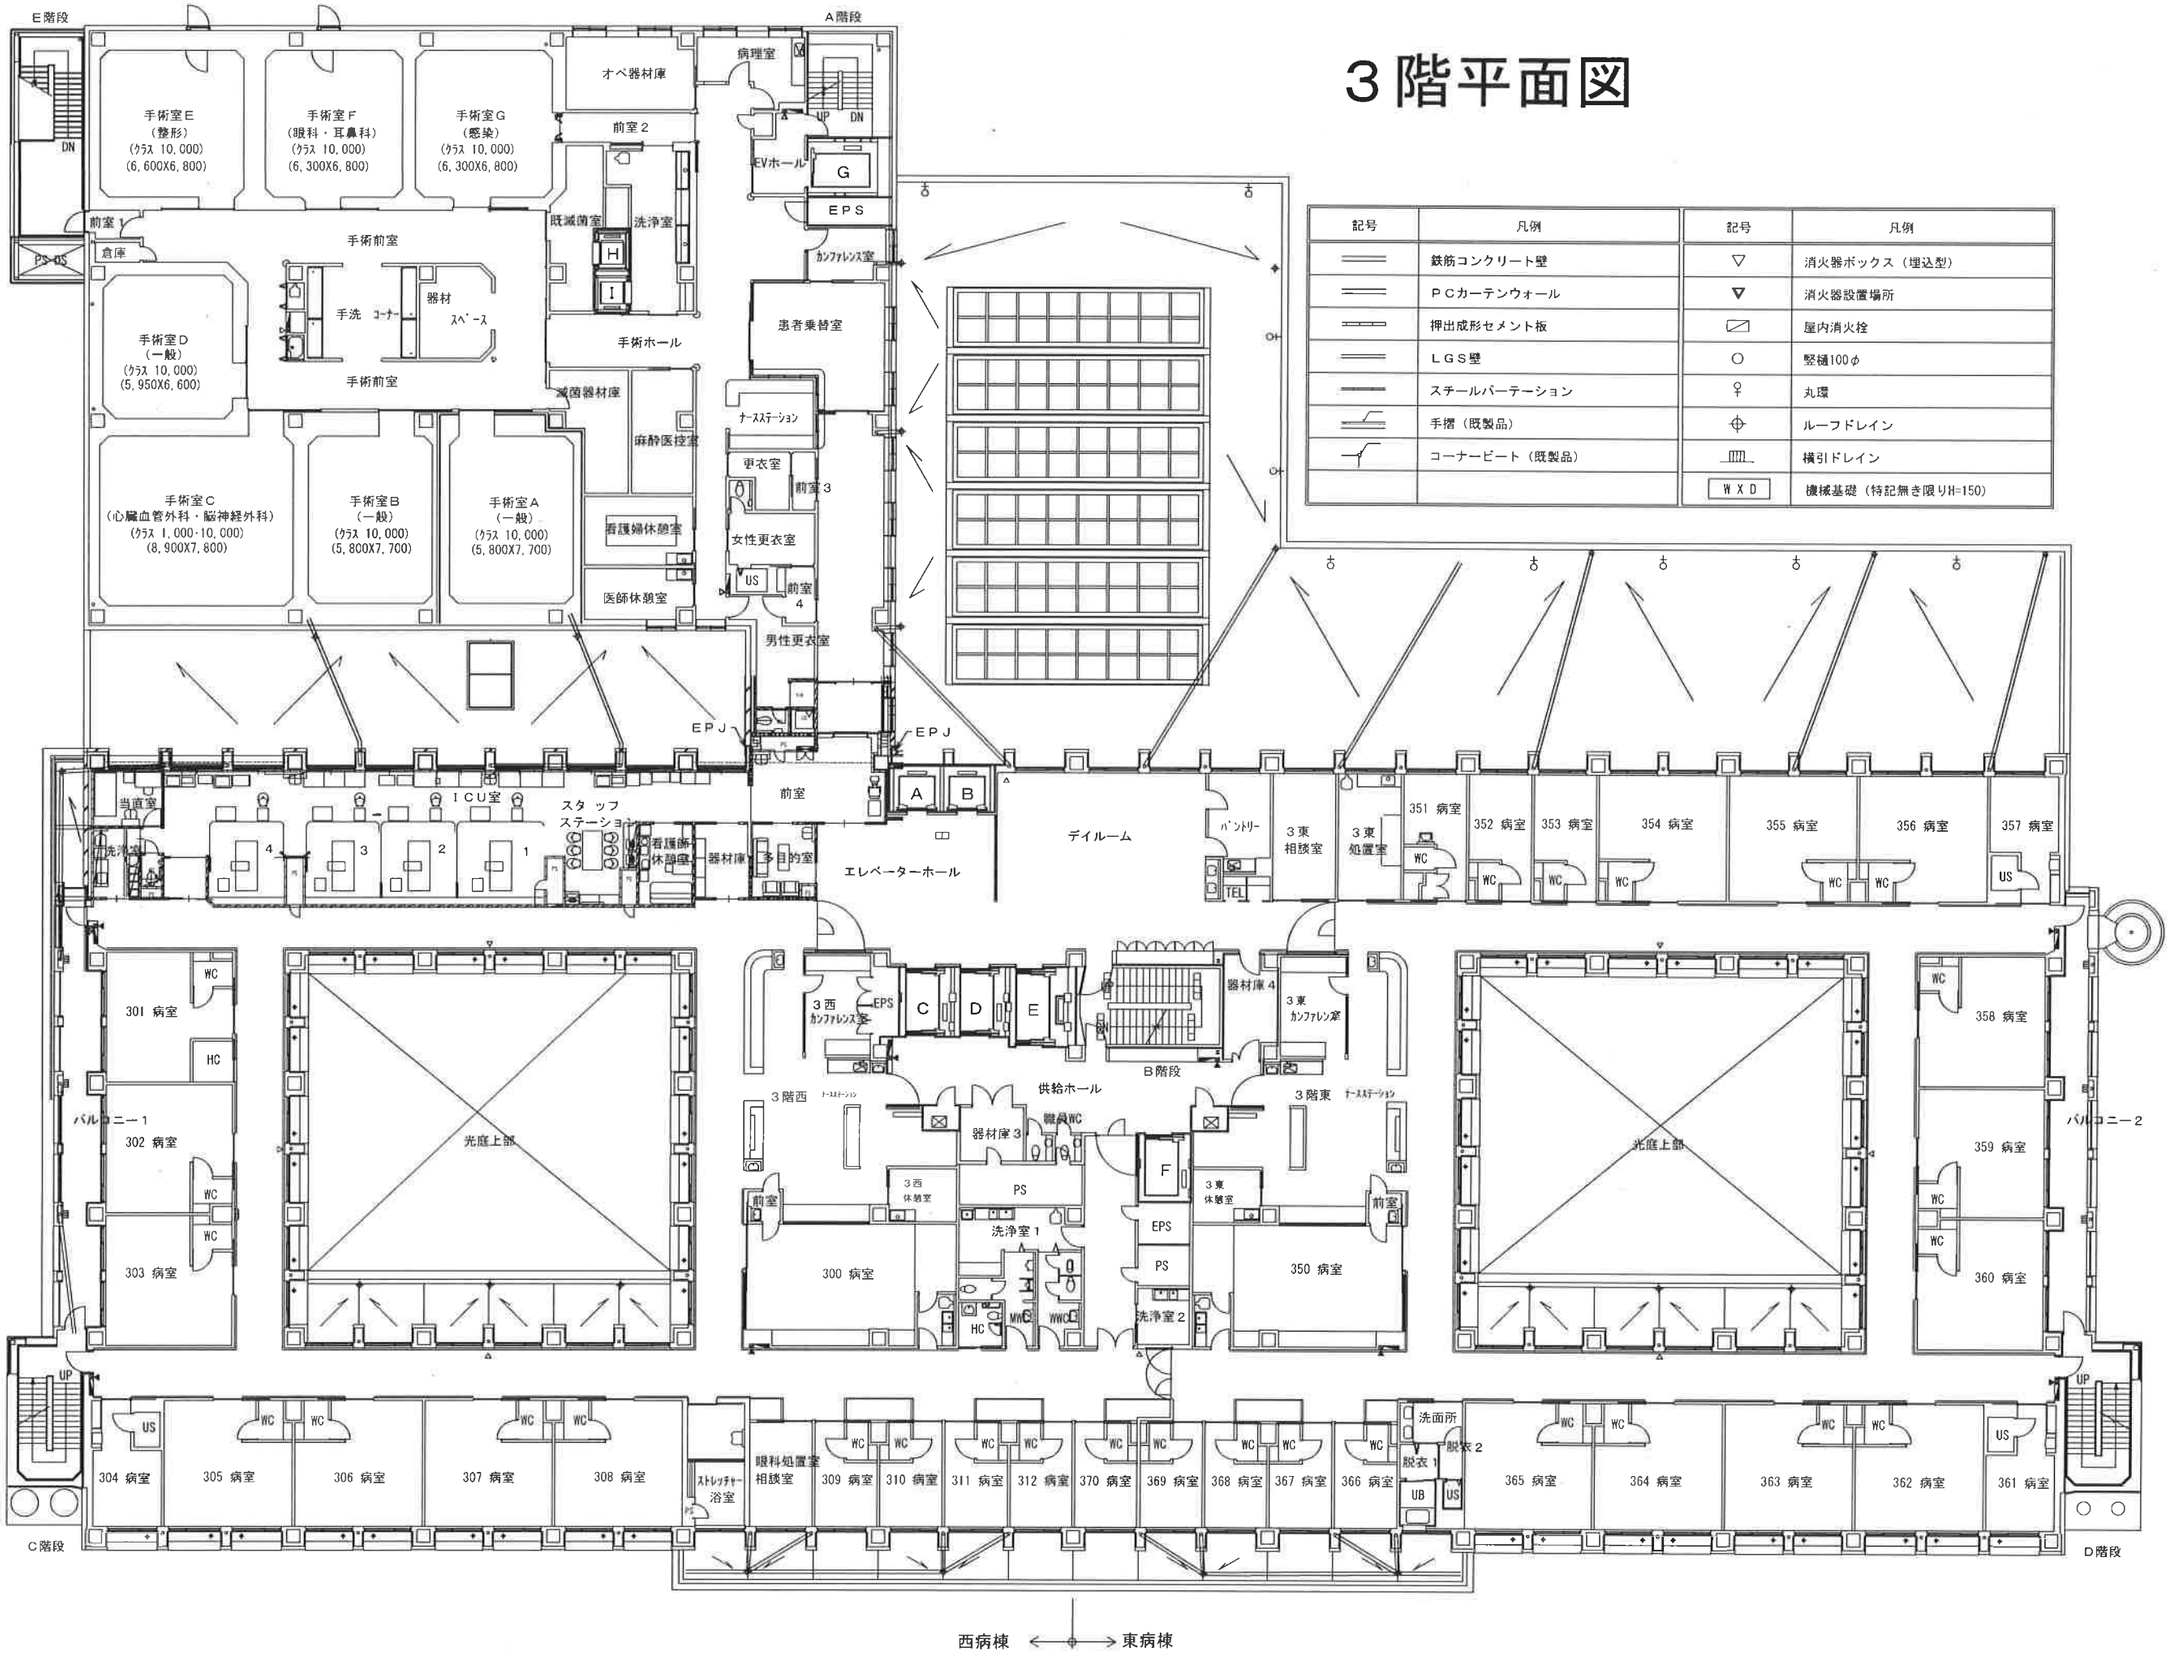
記号	凡例	記号	凡例
	鉄筋コンクリート壁	▽	消火器ボックス（埋込型）
	ＰＣカーテンウォール	▼	消火器設置場所
	押出成形セメント板		屋内消火栓
	ＬＧＳ壁	○	竪樋100φ
	スチールパーテーション	♀	丸環
	手摺（既製品）	⊕	ルーフドレイン
	コーナービート（既製品）		横引ドレイン
		Ｗ Ｘ Ｄ	機械基礎（特記無き限りH=150）